


建筑设备

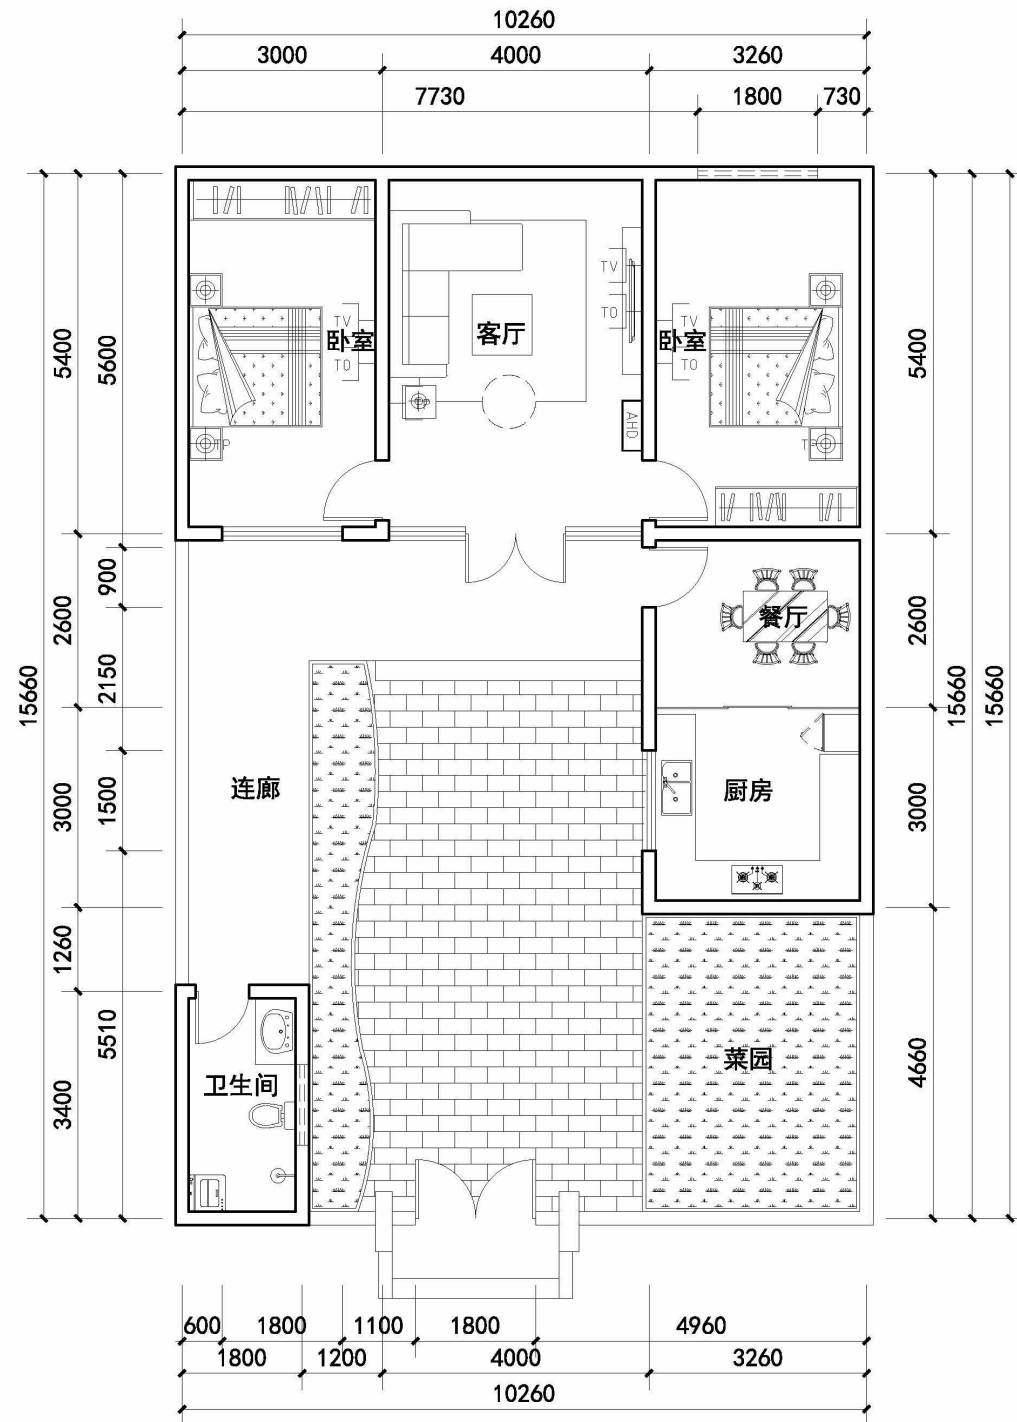

一层弱电平面图 1:100