



三分宅基地 方案三

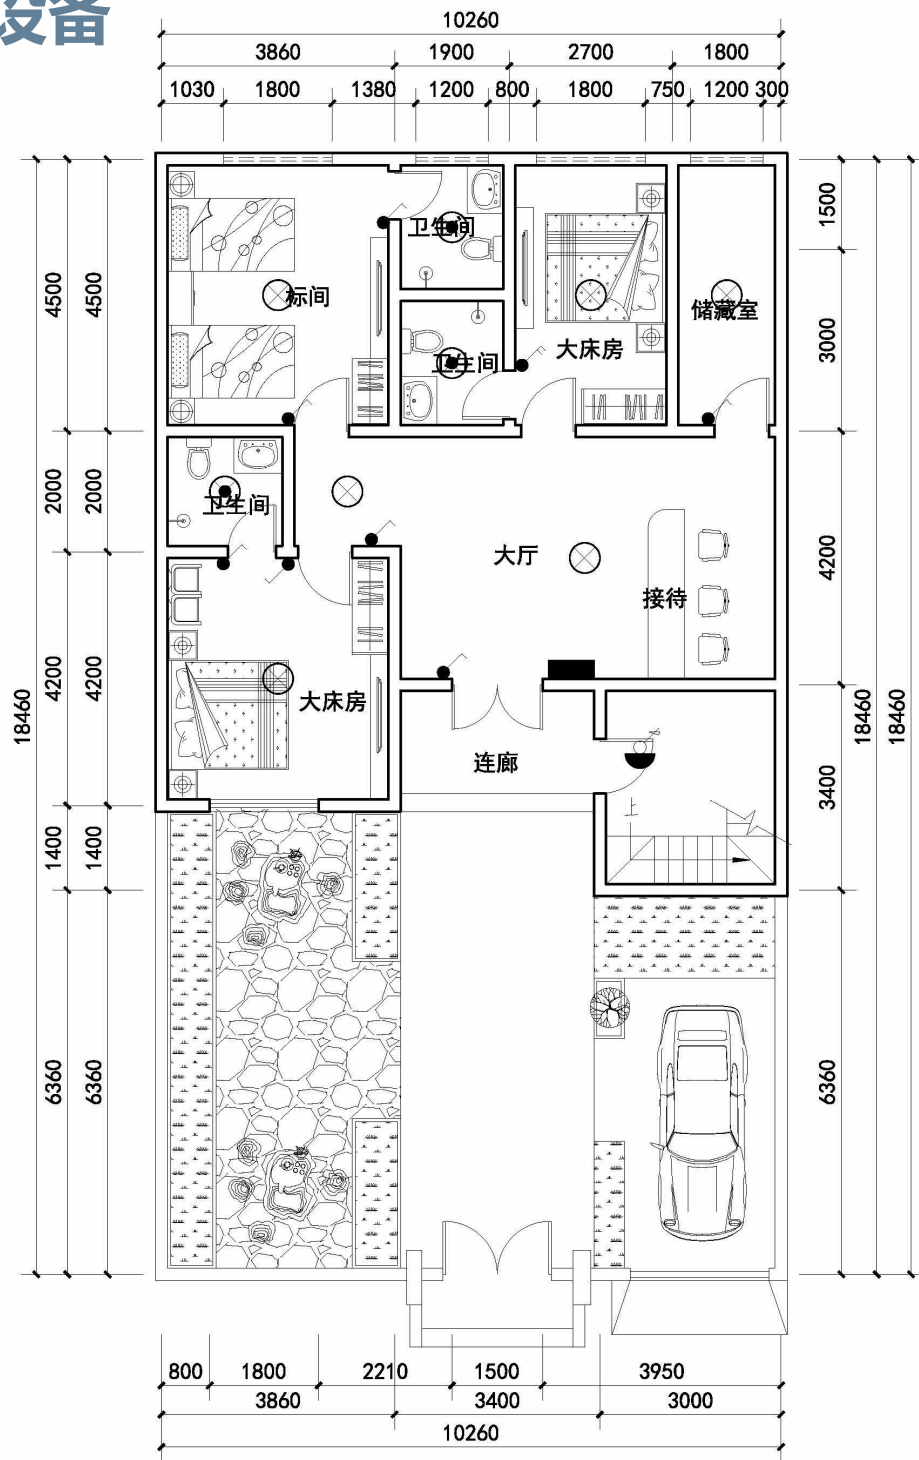

一层照明平面图 1:100

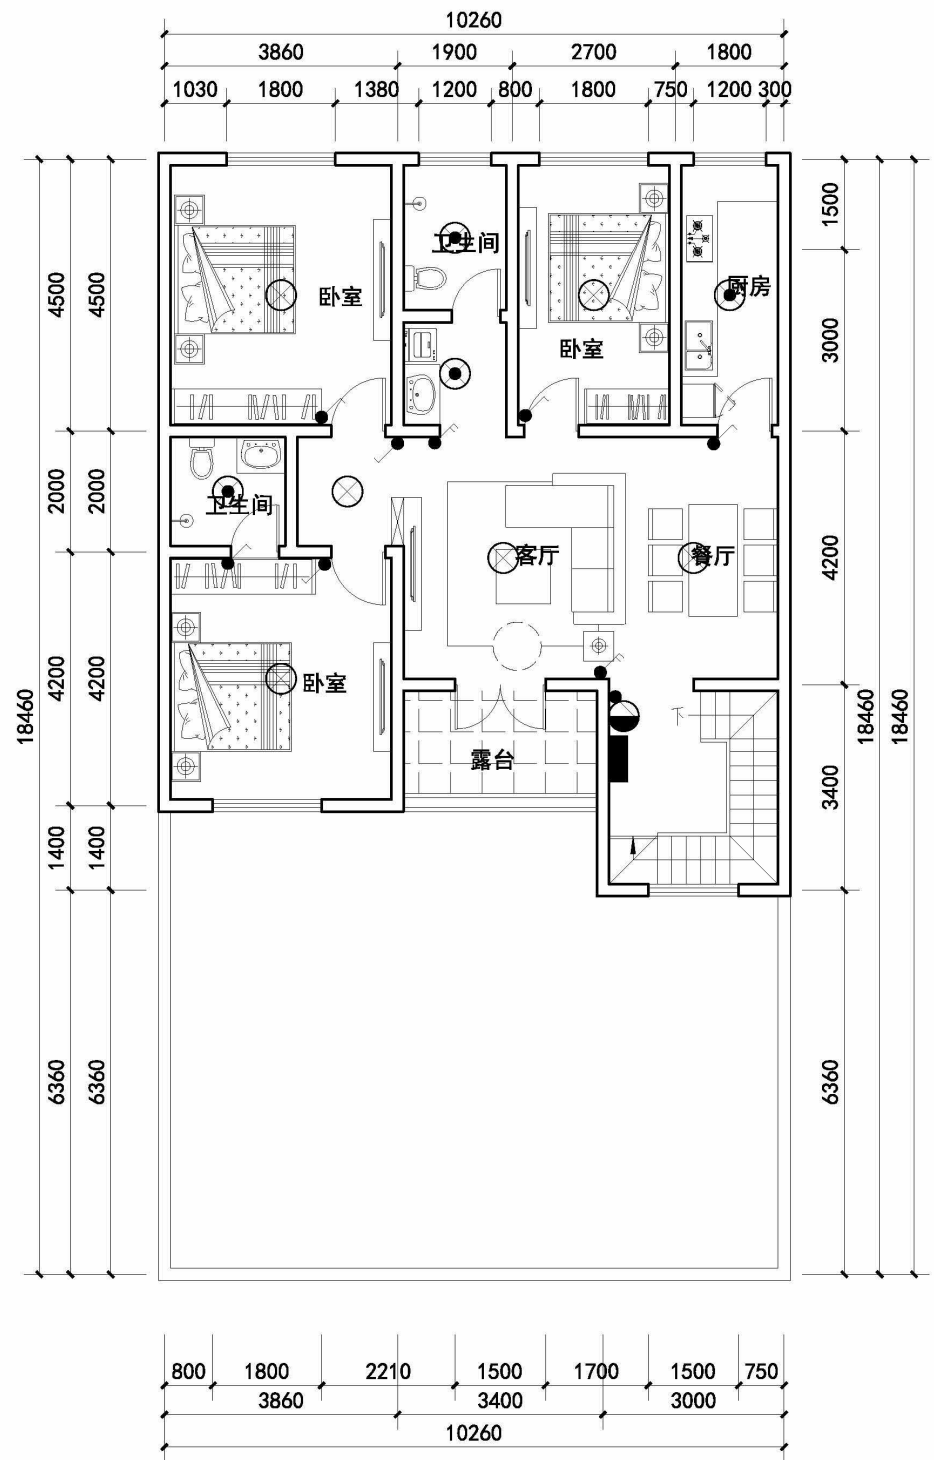

二层照明平面图 1:100